



6.5-ZIMMER-HAUS B5

Wohnfläche	176 m²
Terrasse/Sitzplatz	57 m²
Garage	39 m²
Grundstück	511 m²
Gartenfläche	254 m²

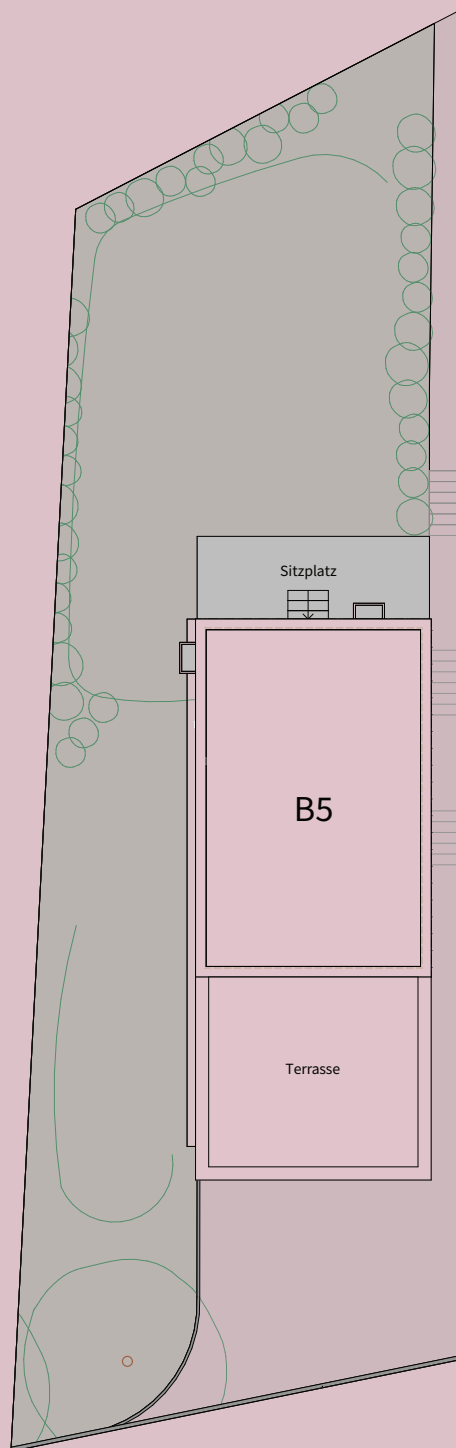



ERDGESCHOSS B5

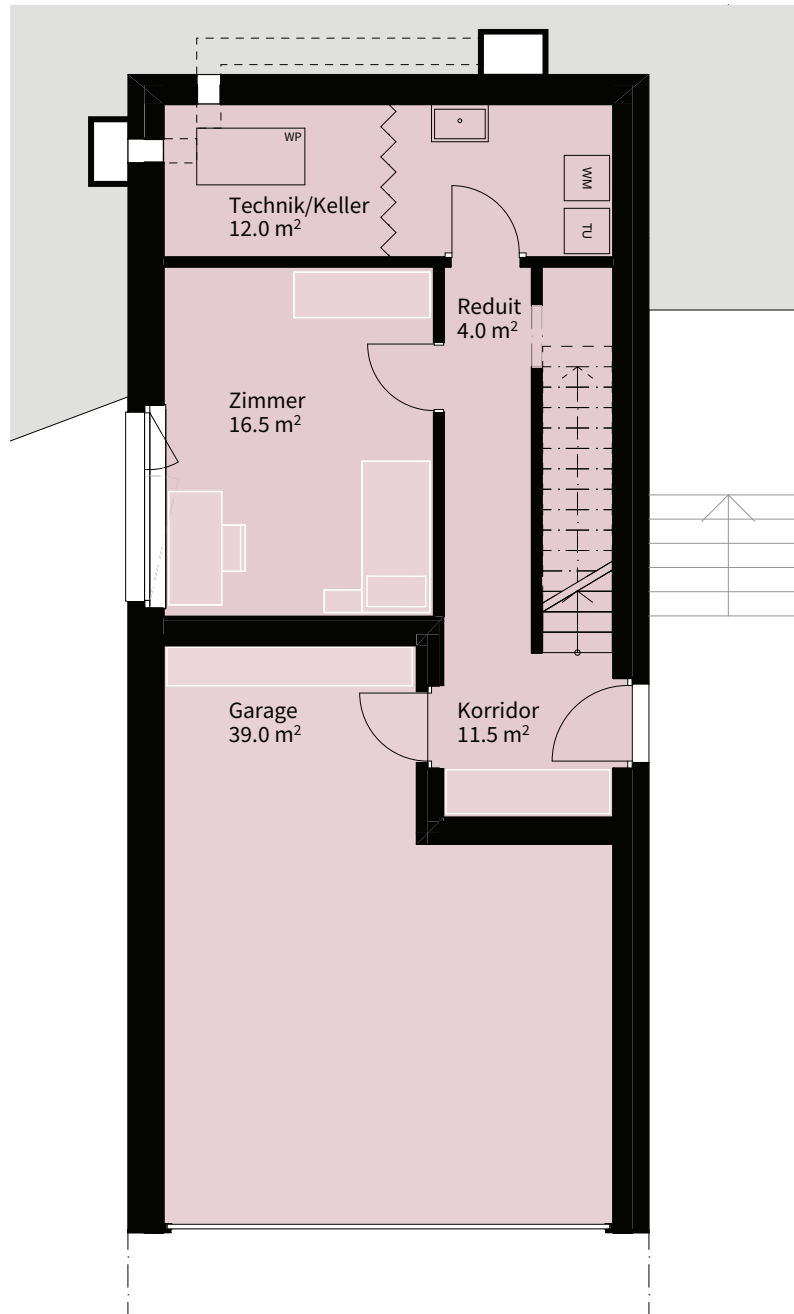

0 1 3 m



Alle Angaben, Pläne, Zeichnungen usw. sind unverbindlich. Stand 27.03.2025 | Änderungen vorbehalten.

OBERGESCHOSS B5

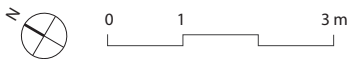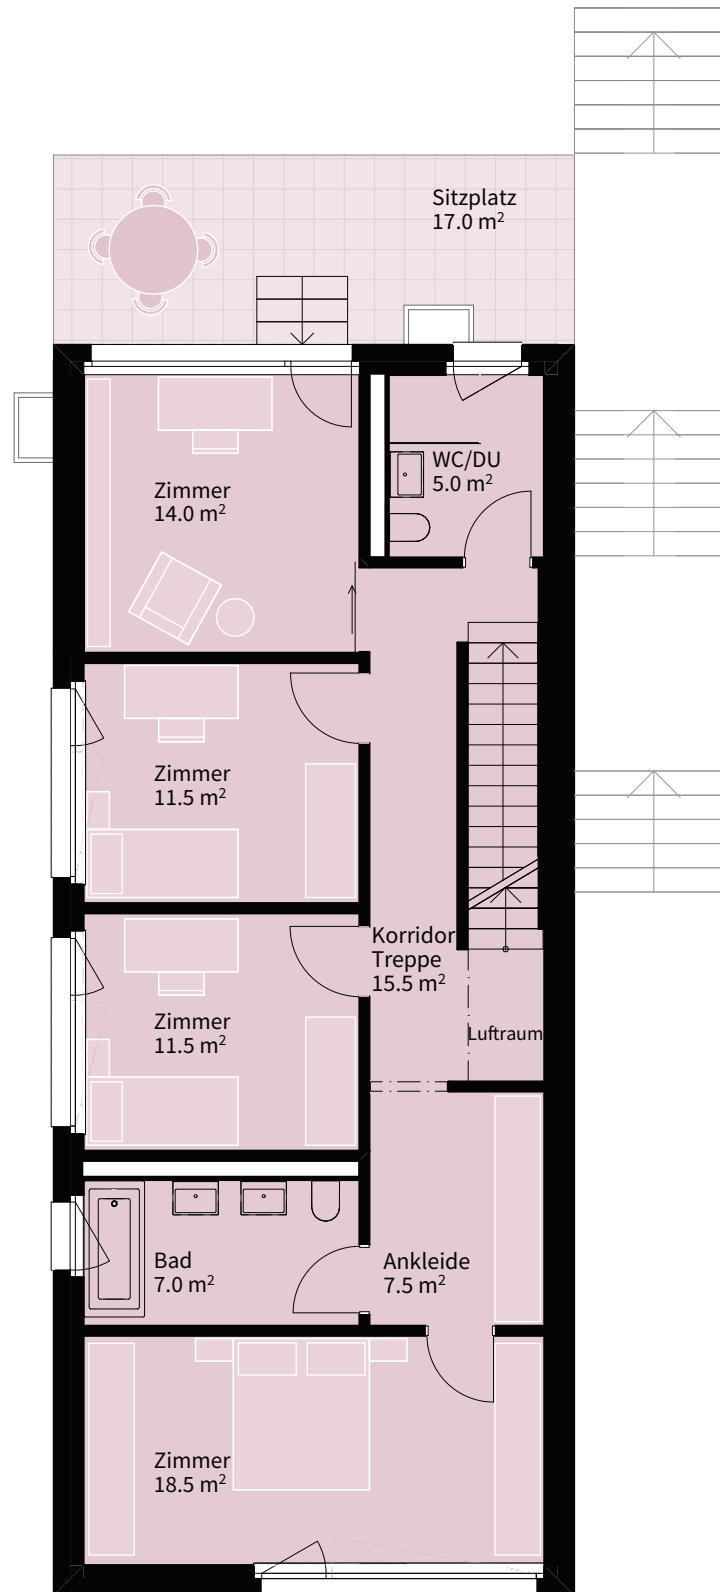

Alle Angaben, Pläne, Zeichnungen usw. sind unverbindlich. Stand 27.03.2025 | Änderungen vorbehalten.

ATTIKAGESCHOSS B5

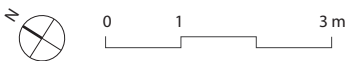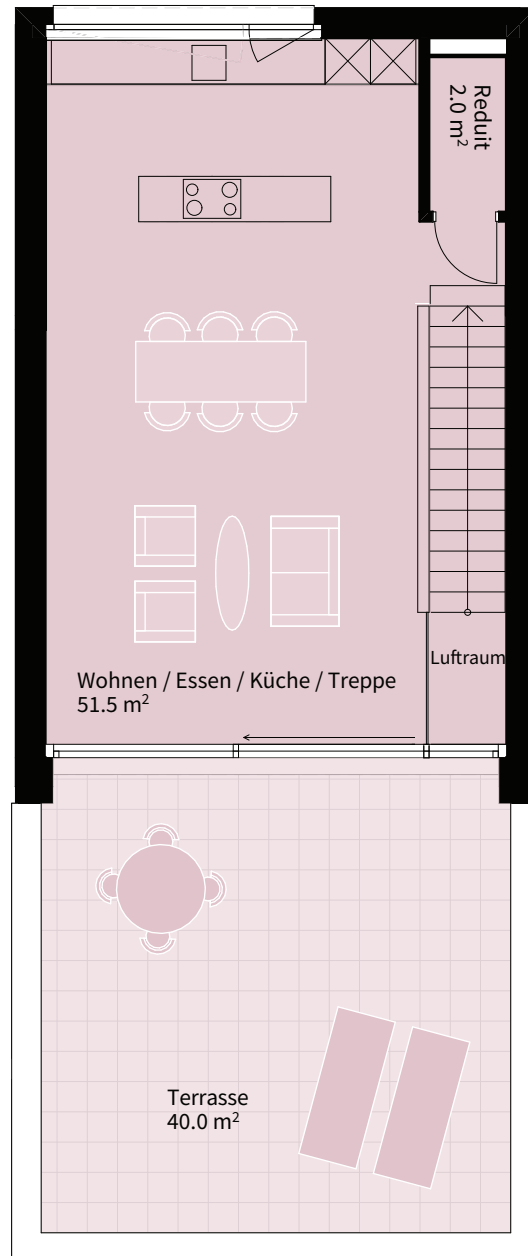

Alle Angaben, Pläne, Zeichnungen usw. sind unverbindlich. Stand 27.03.2025 | Änderungen vorbehalten.