

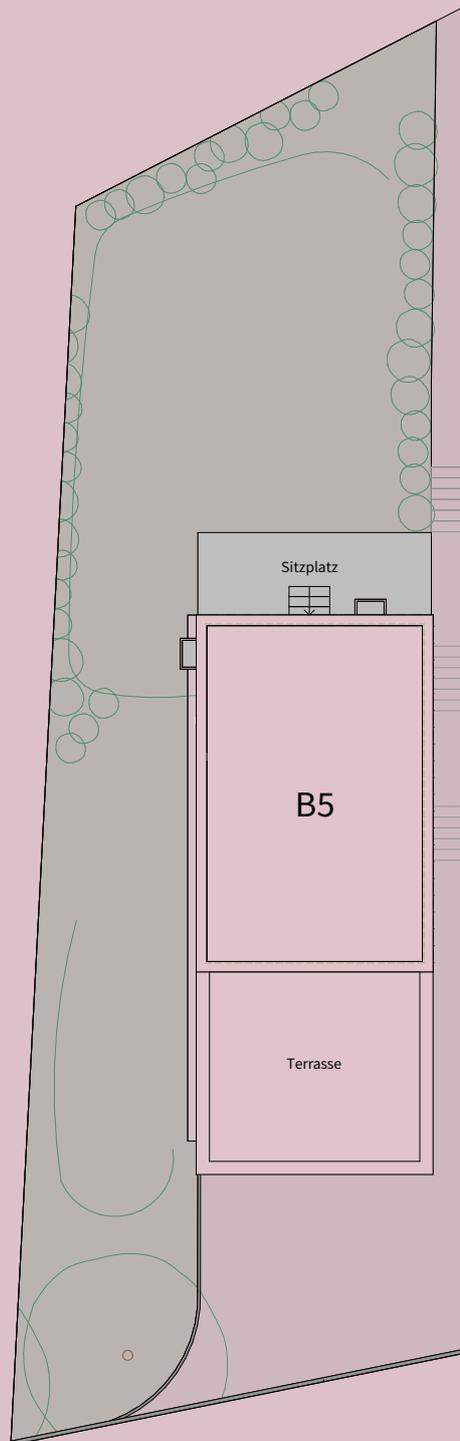


■ 6.5-ZIMMER-HAUS B5

Wohnfläche	176 m <sup>2</sup>
Terrasse	57 m <sup>2</sup>
Garage	39 m <sup>2</sup>
Grundstück	511 m <sup>2</sup>
Gartenfläche	254 m <sup>2</sup>


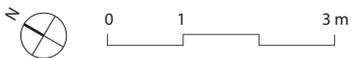


## ERDGESCHOSS B5

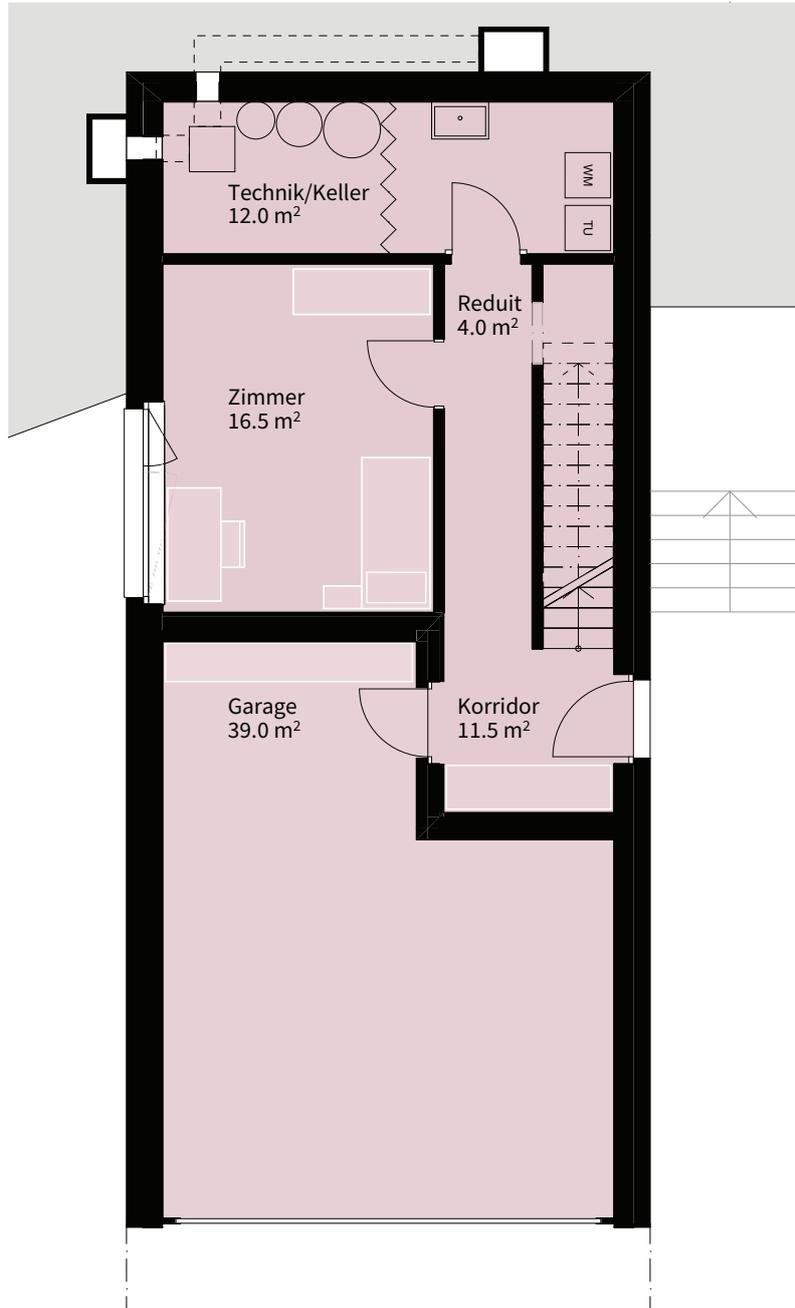



Alle Angaben, Pläne, Zeichnungen usw. sind unverbindlich. Stand 11.12.24 | Änderungen vorbehalten.

## OBERGESCHOSS B5

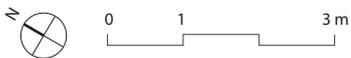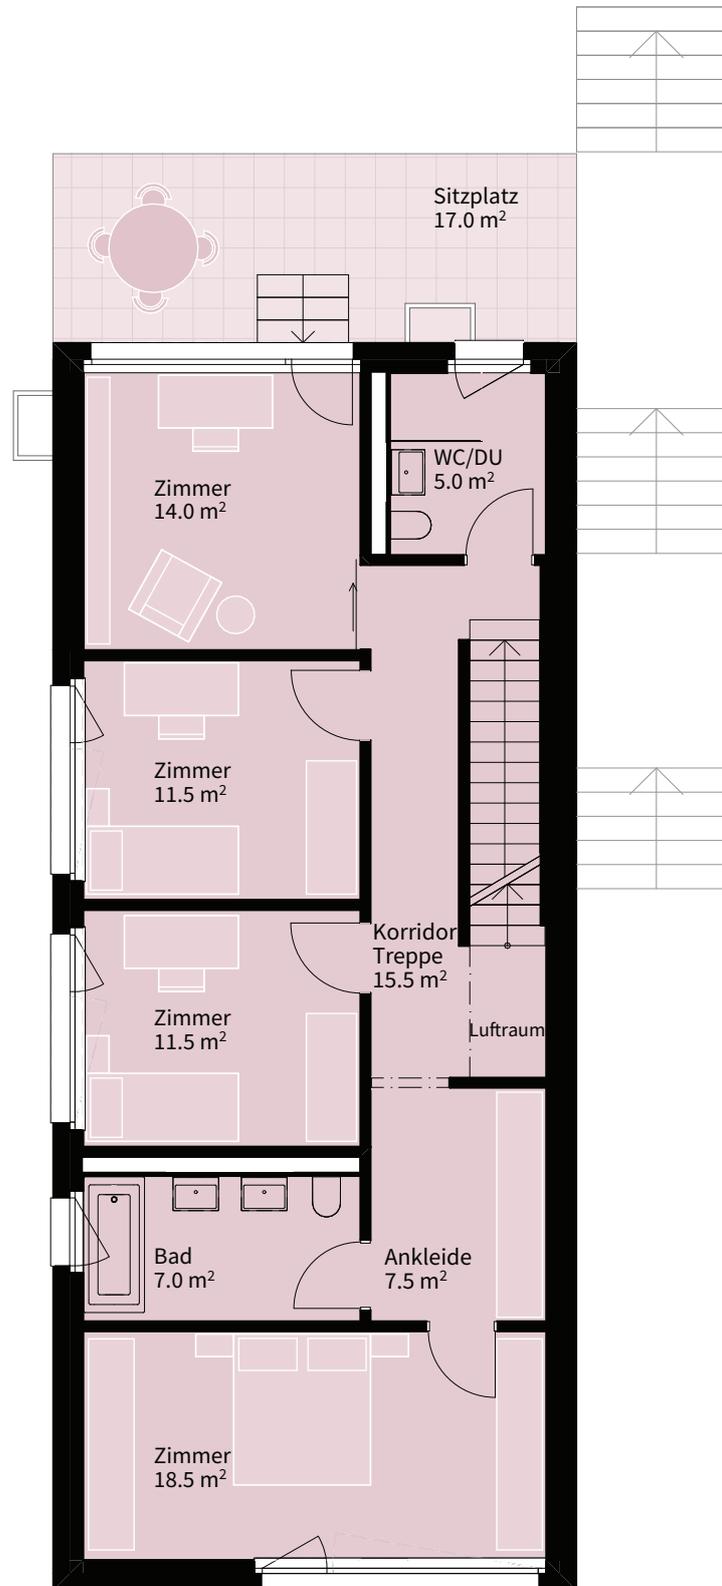

Alle Angaben, Pläne, Zeichnungen usw. sind unverbindlich. Stand 11.12.2024 | Änderungen vorbehalten.

## ATTIKAGESCHOSS B5

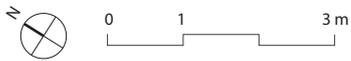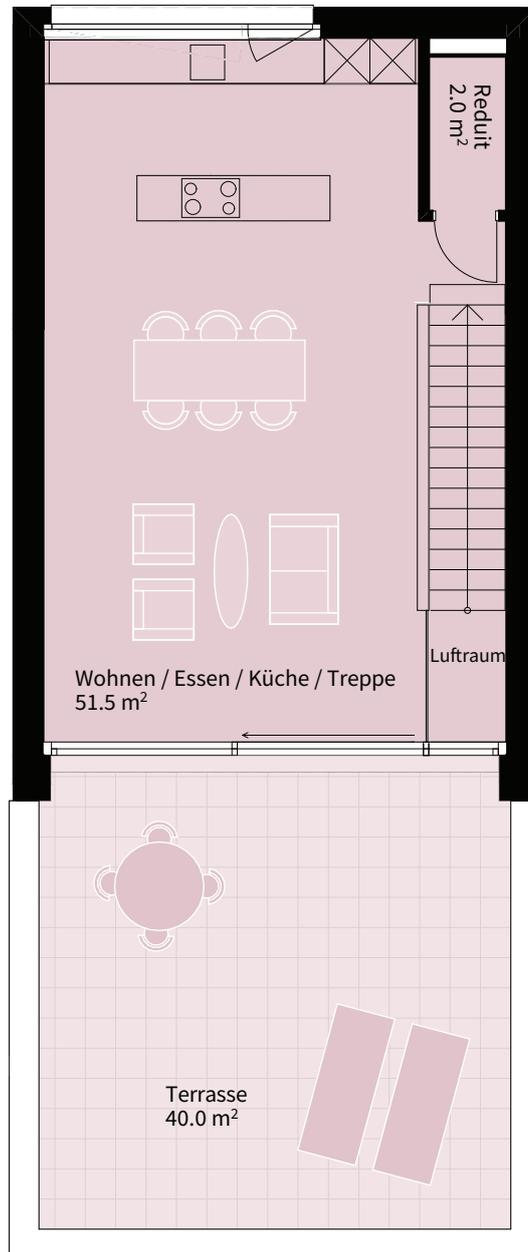

Alle Angaben, Pläne, Zeichnungen usw. sind unverbindlich. Stand 11.12.2024 | Änderungen vorbehalten.