

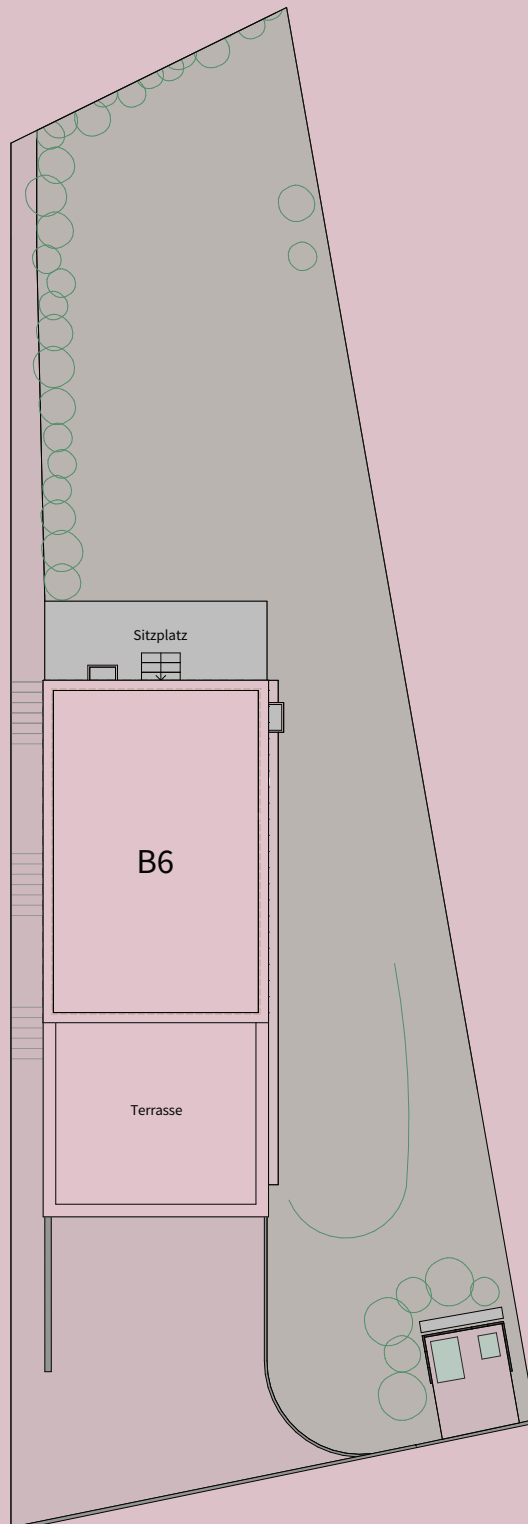


■ 6.5-ZIMMER-HAUS B6

Wohnfläche	176 m ²
Terrasse	57 m ²
Garage	39 m ²
Grundstück	555 m ²
Gartenfläche	302 m ²


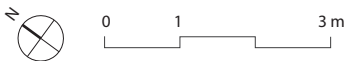


ERDGESCHOSS B6

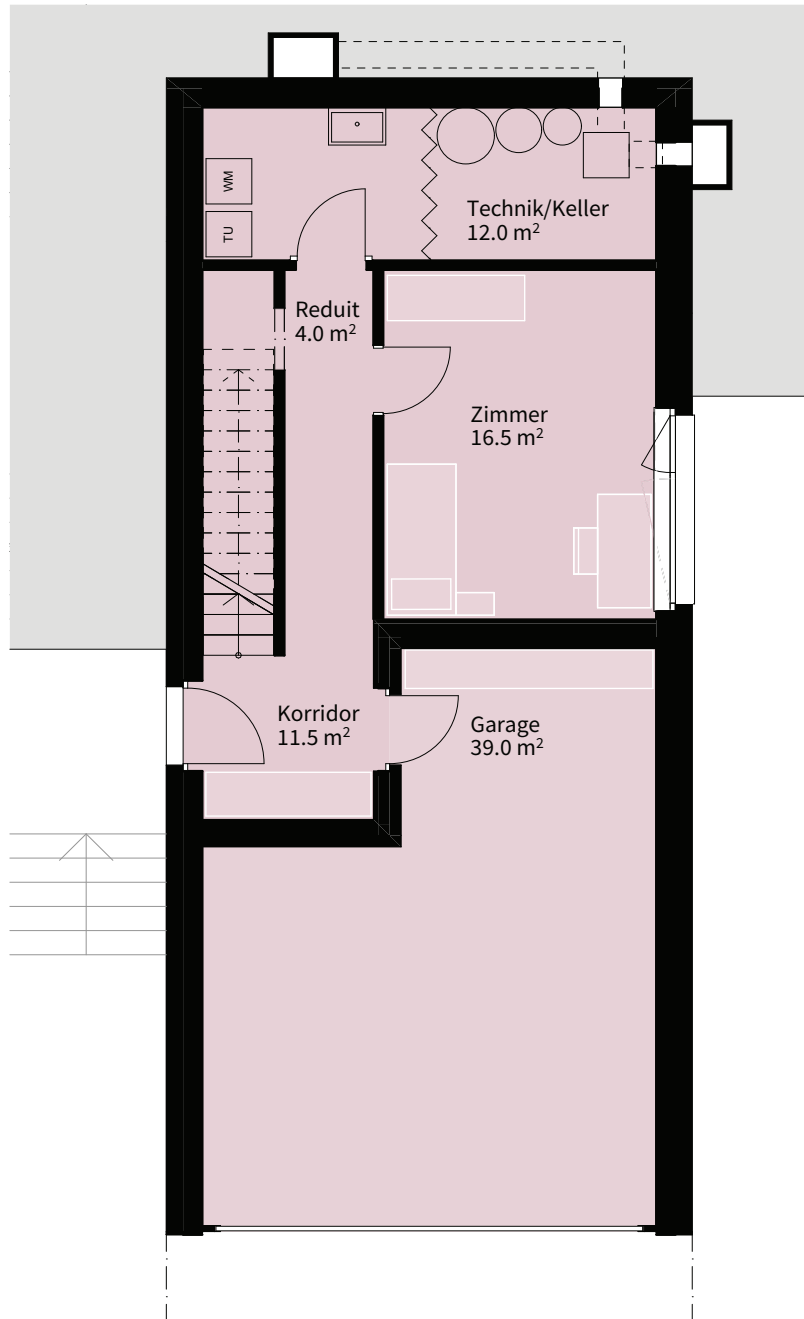



Alle Angaben, Pläne, Zeichnungen usw. sind unverbindlich. Stand 11.12.2024 | Änderungen vorbehalten.

OBERGESCHOSS B6

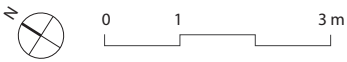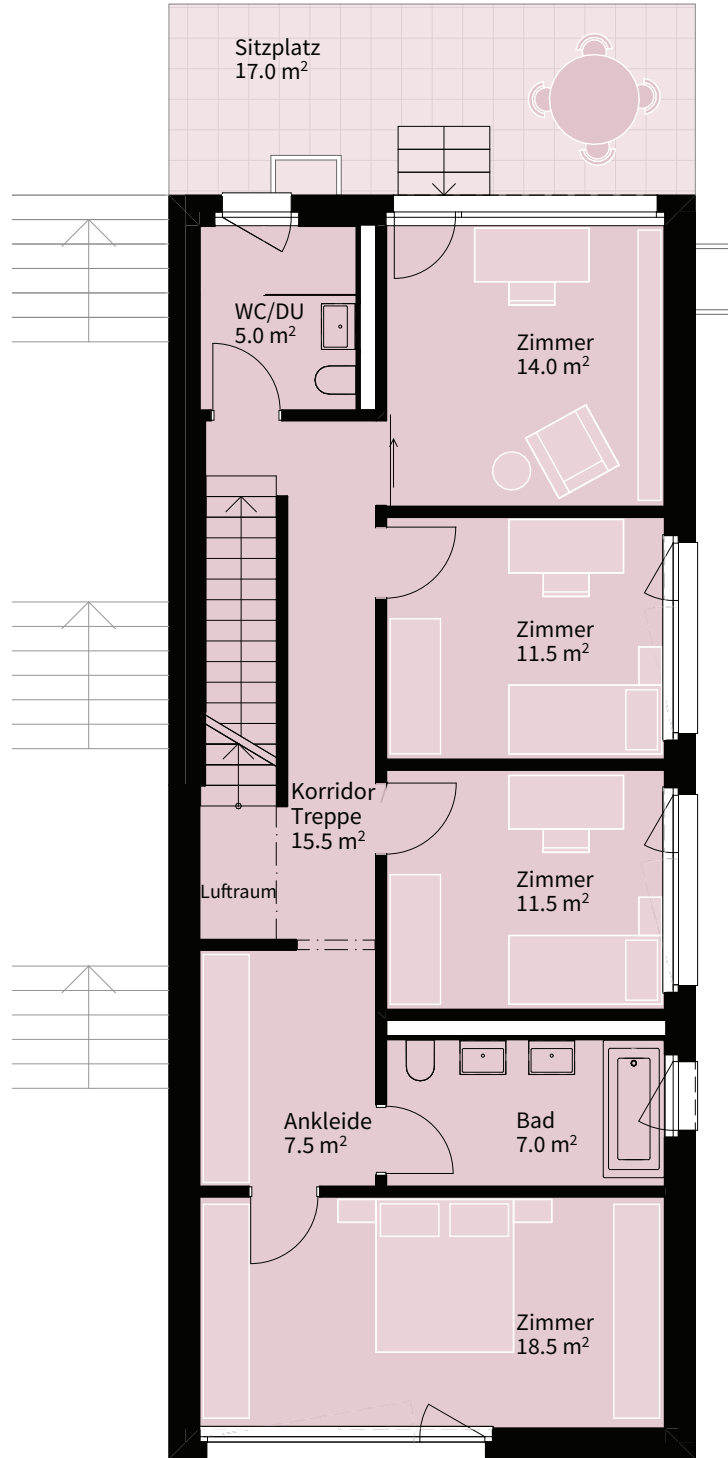

Alle Angaben, Pläne, Zeichnungen usw. sind unverbindlich. Stand 11.12.2024 | Änderungen vorbehalten.

ATTIKAGESCHOSS B6

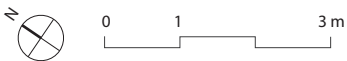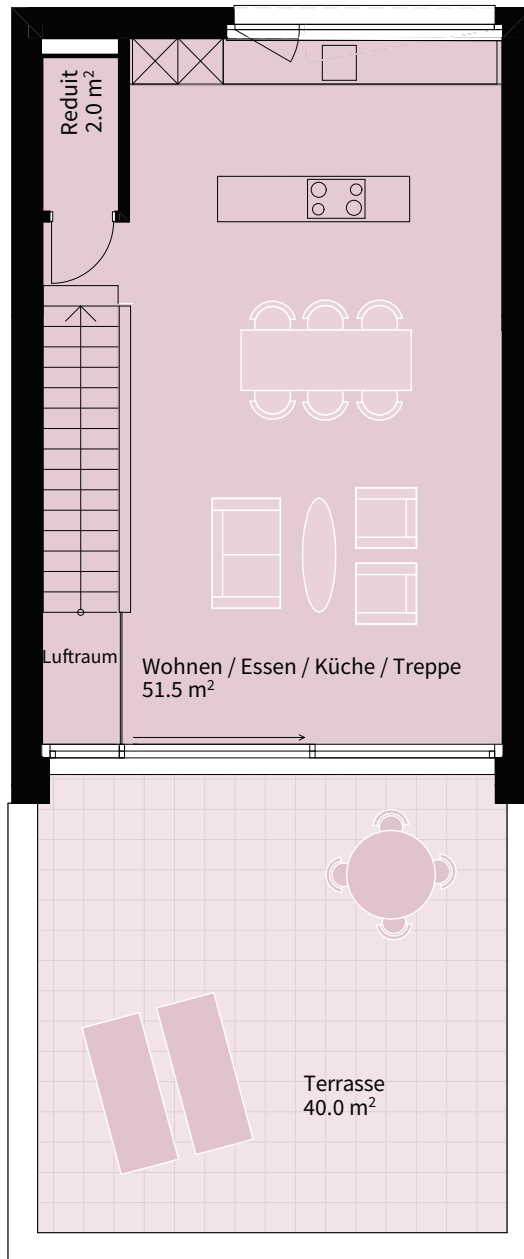

Alle Angaben, Pläne, Zeichnungen usw. sind unverbindlich. Stand 11.12.2024 | Änderungen vorbehalten.