

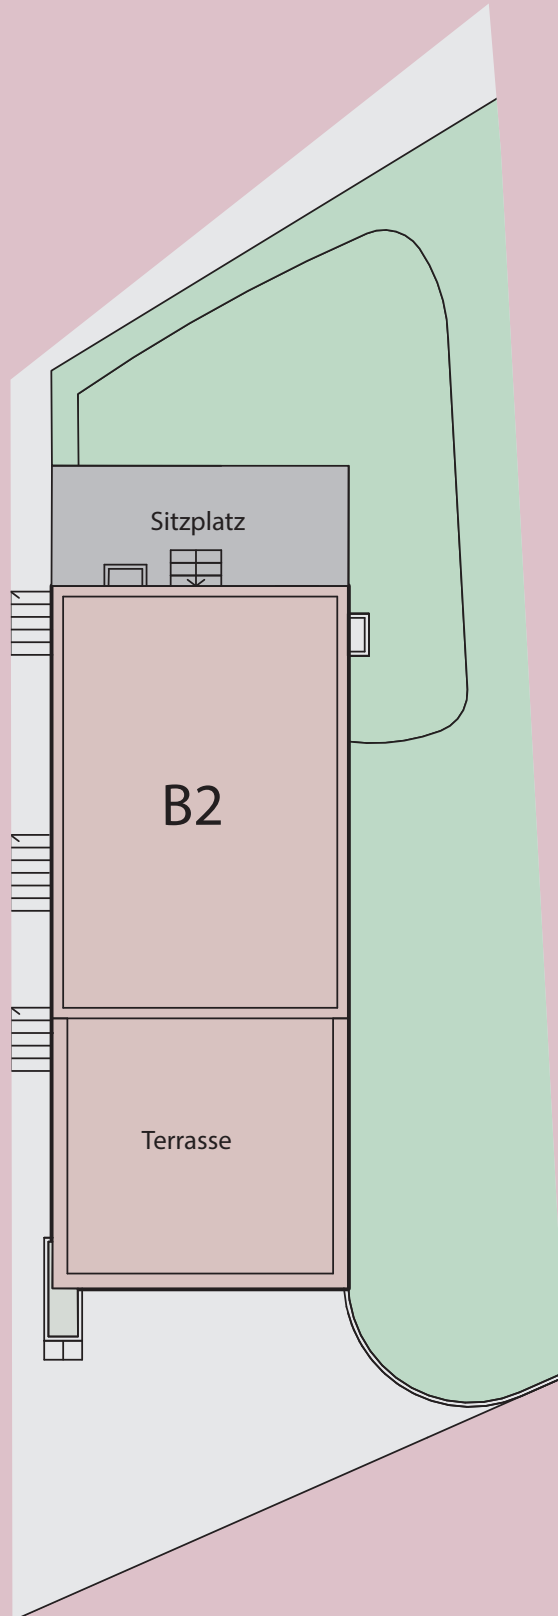


■ 6.5-ZIMMER-HAUS B2

Wohnfläche	176 m ²
Terrasse	57 m ²
Garage	39 m ²
Grundstück	390 m ²
Gartenfläche	160 m ²


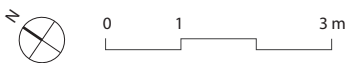


ERDGESCHOSS B2

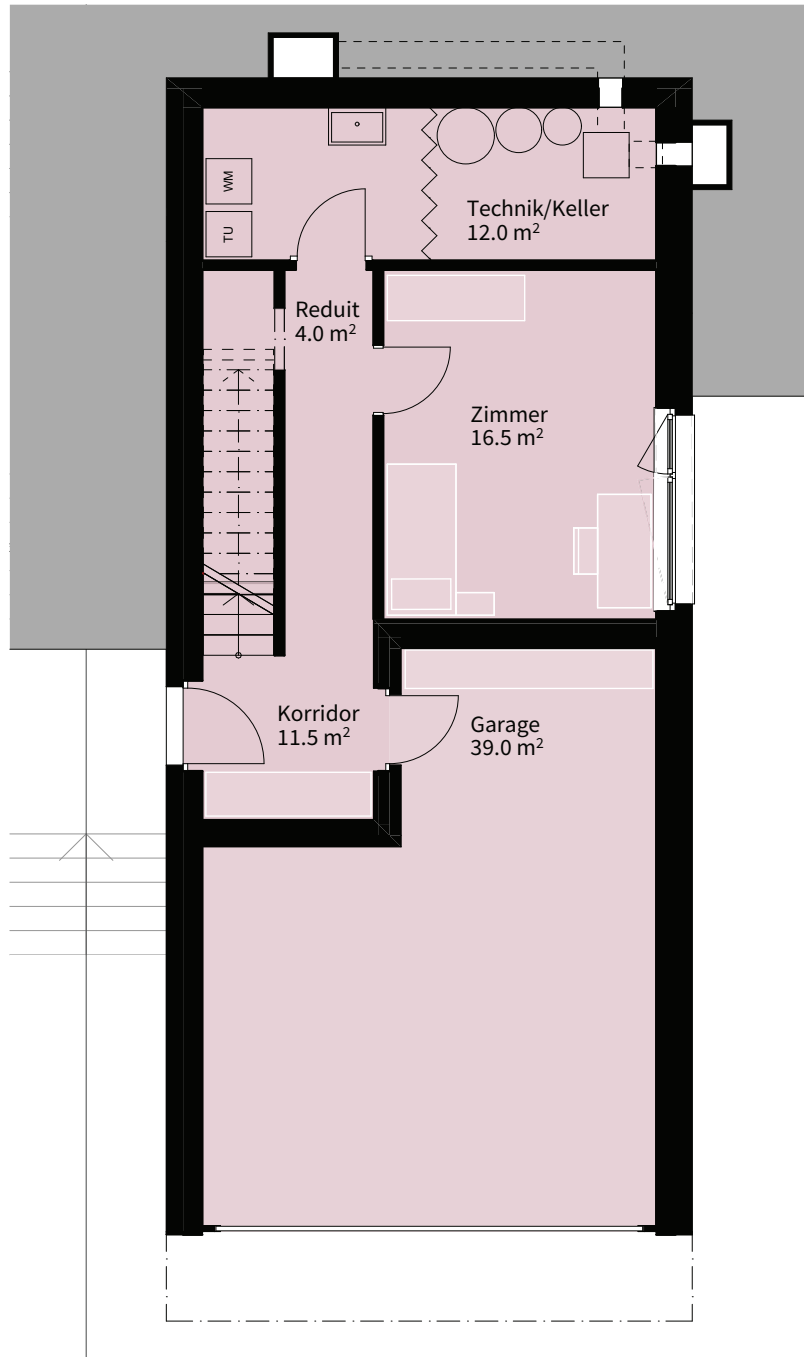



Alle Angaben, Pläne, Zeichnungen usw. sind unverbindlich. Stand 23.10.2024 | Änderungen vorbehalten.

OBERGESCHOSS B2

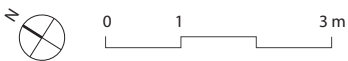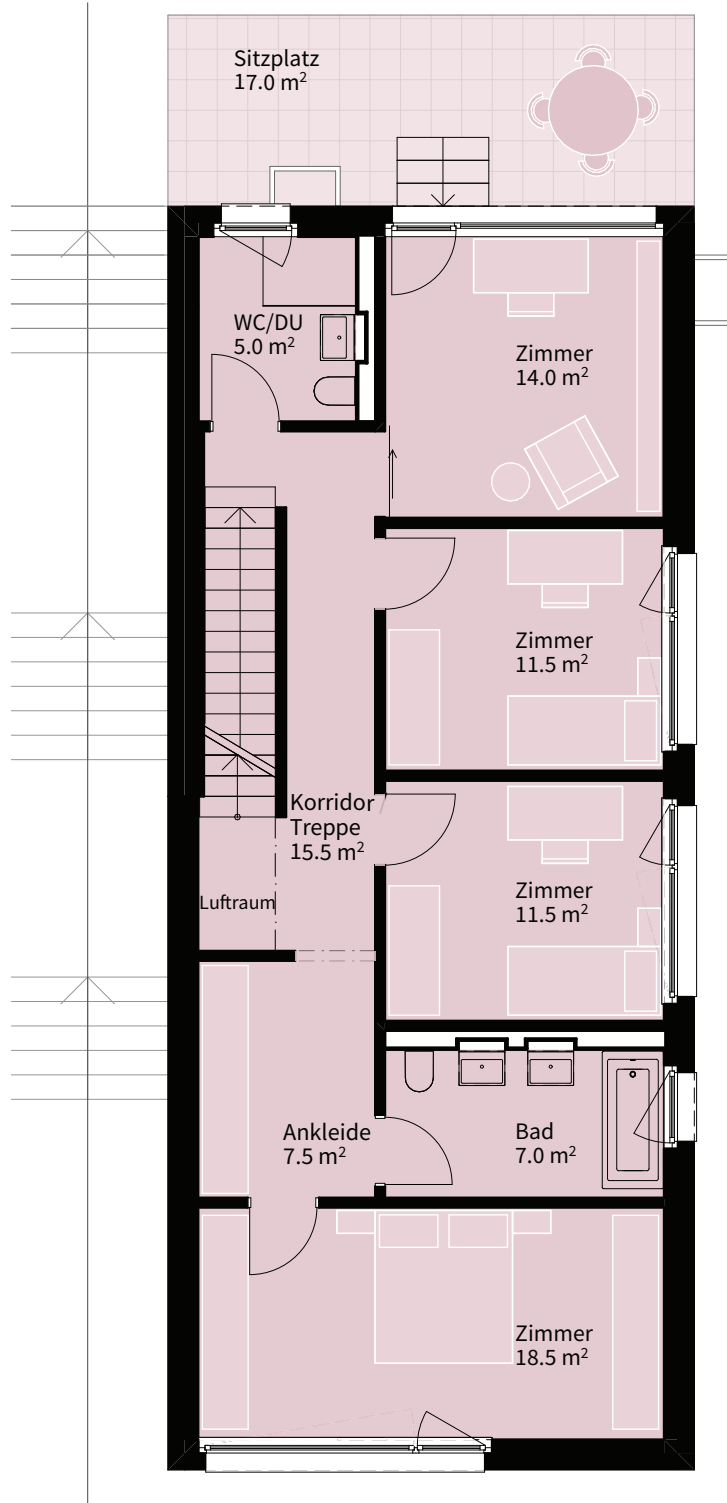

Alle Angaben, Pläne, Zeichnungen usw. sind unverbindlich. Stand 23.10.2024 | Änderungen vorbehalten.

ATTIKAGESCHOSS B2

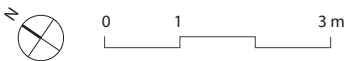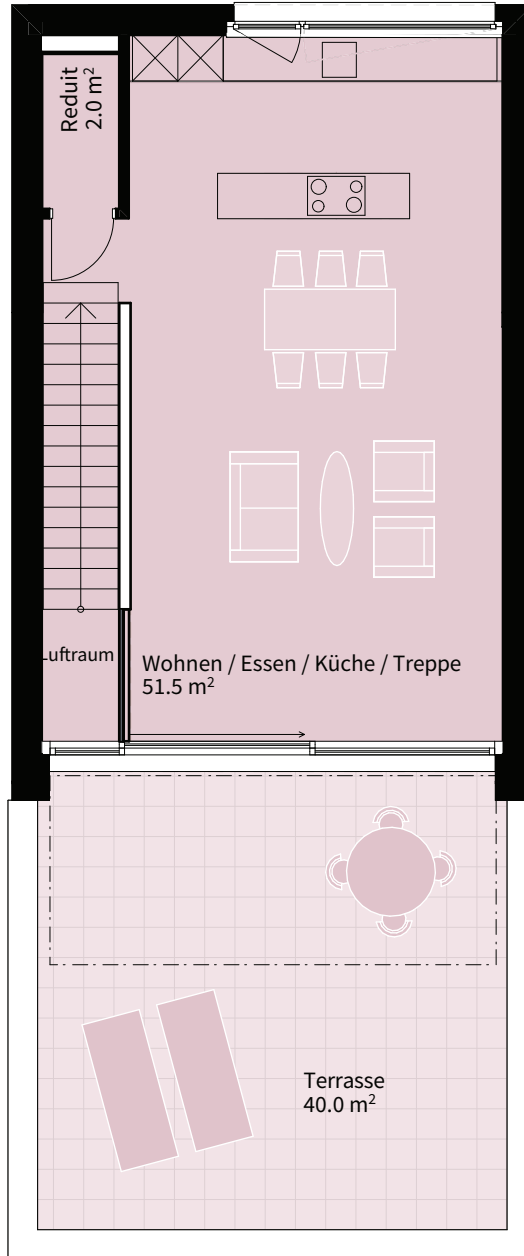

Alle Angaben, Pläne, Zeichnungen usw. sind unverbindlich. Stand 23.10.2024 | Änderungen vorbehalten.