



■ 7.5-ZIMMER-HAUS A9

Wohnfläche	251 m ²
Terrasse/Sitzplatz	49.5 m ²
Garage	36.5 m ²
Grundstück	625 m ²
Gartenfläche	269 m ²

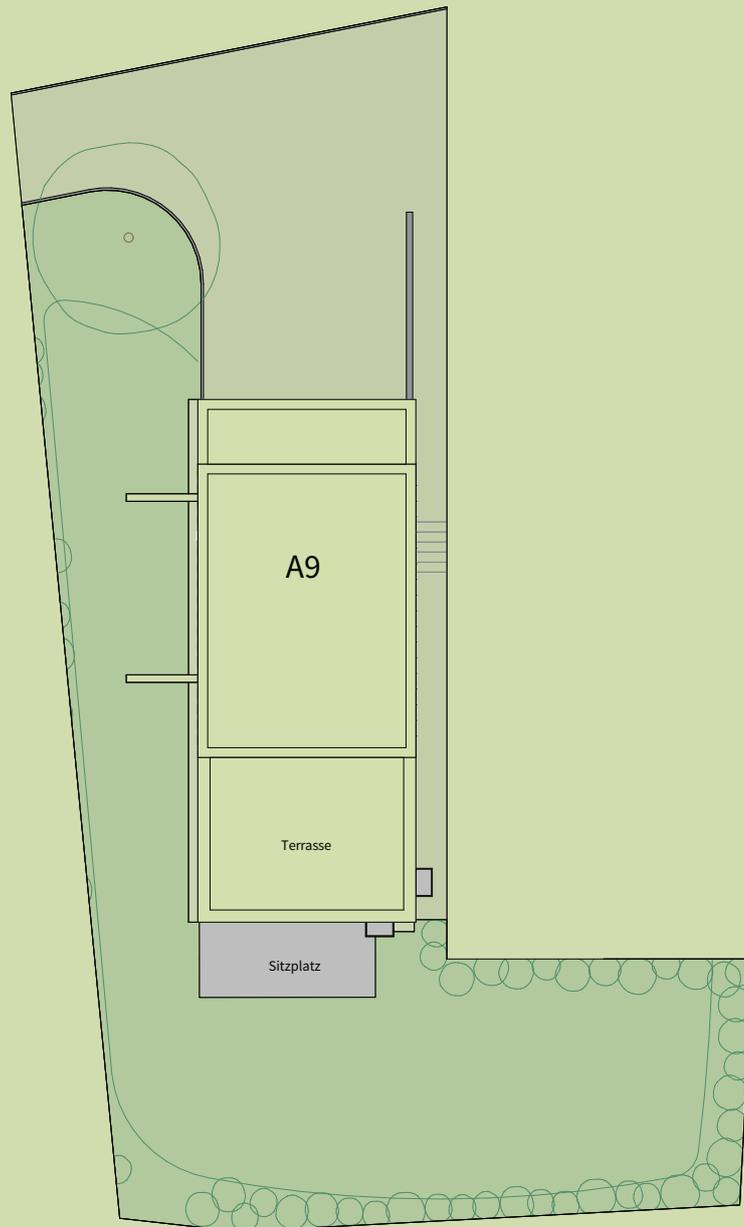


UNTERGESCHOSS A9

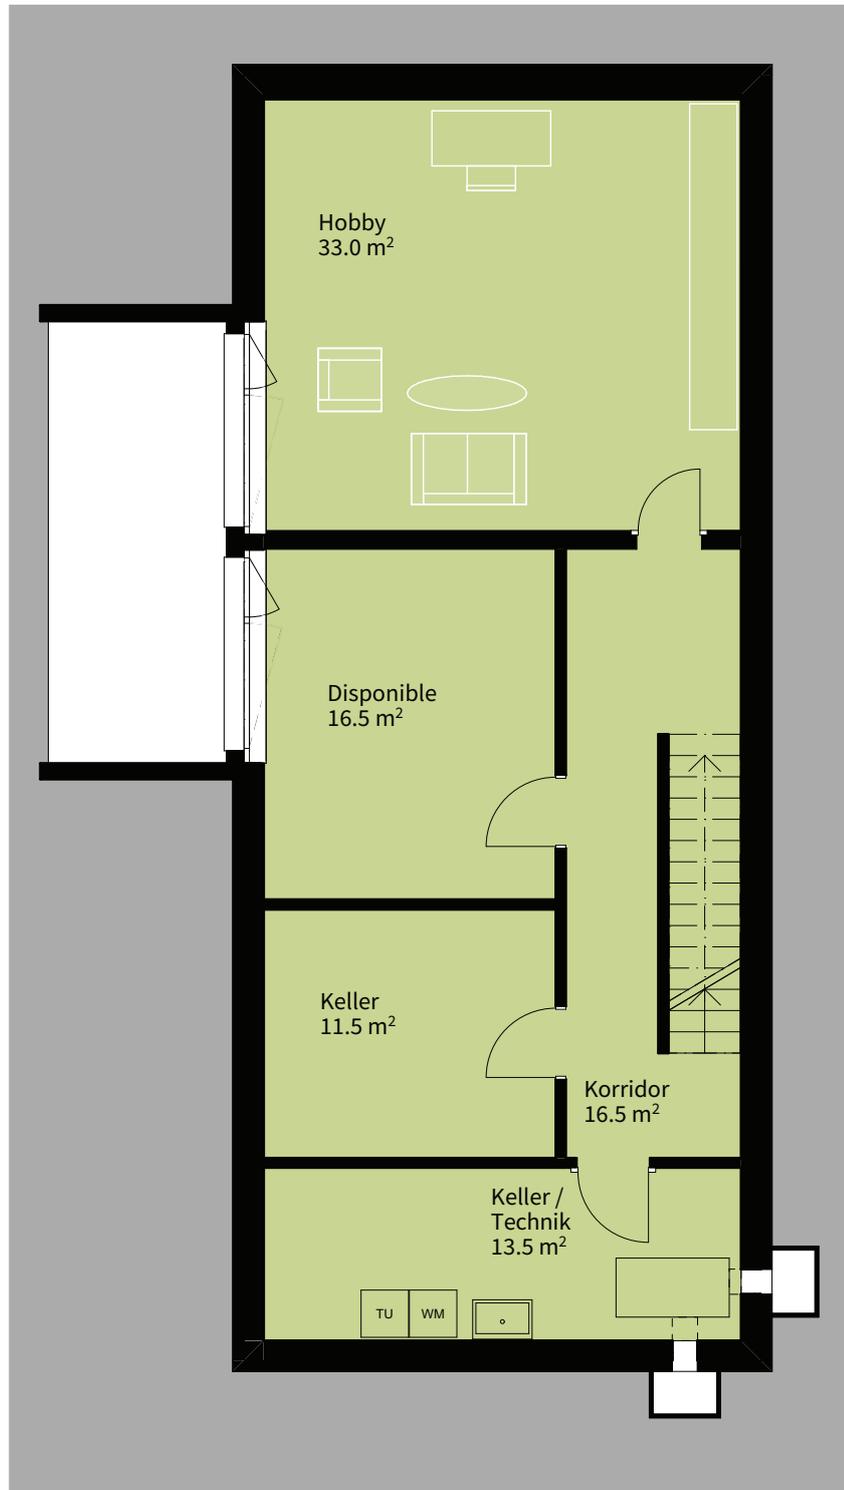

0 1 3m


Alle Angaben, Pläne, Zeichnungen usw. sind unverbindlich. Stand 27.03.2025 | Änderungen vorbehalten.

ERDGESCHOSS A9

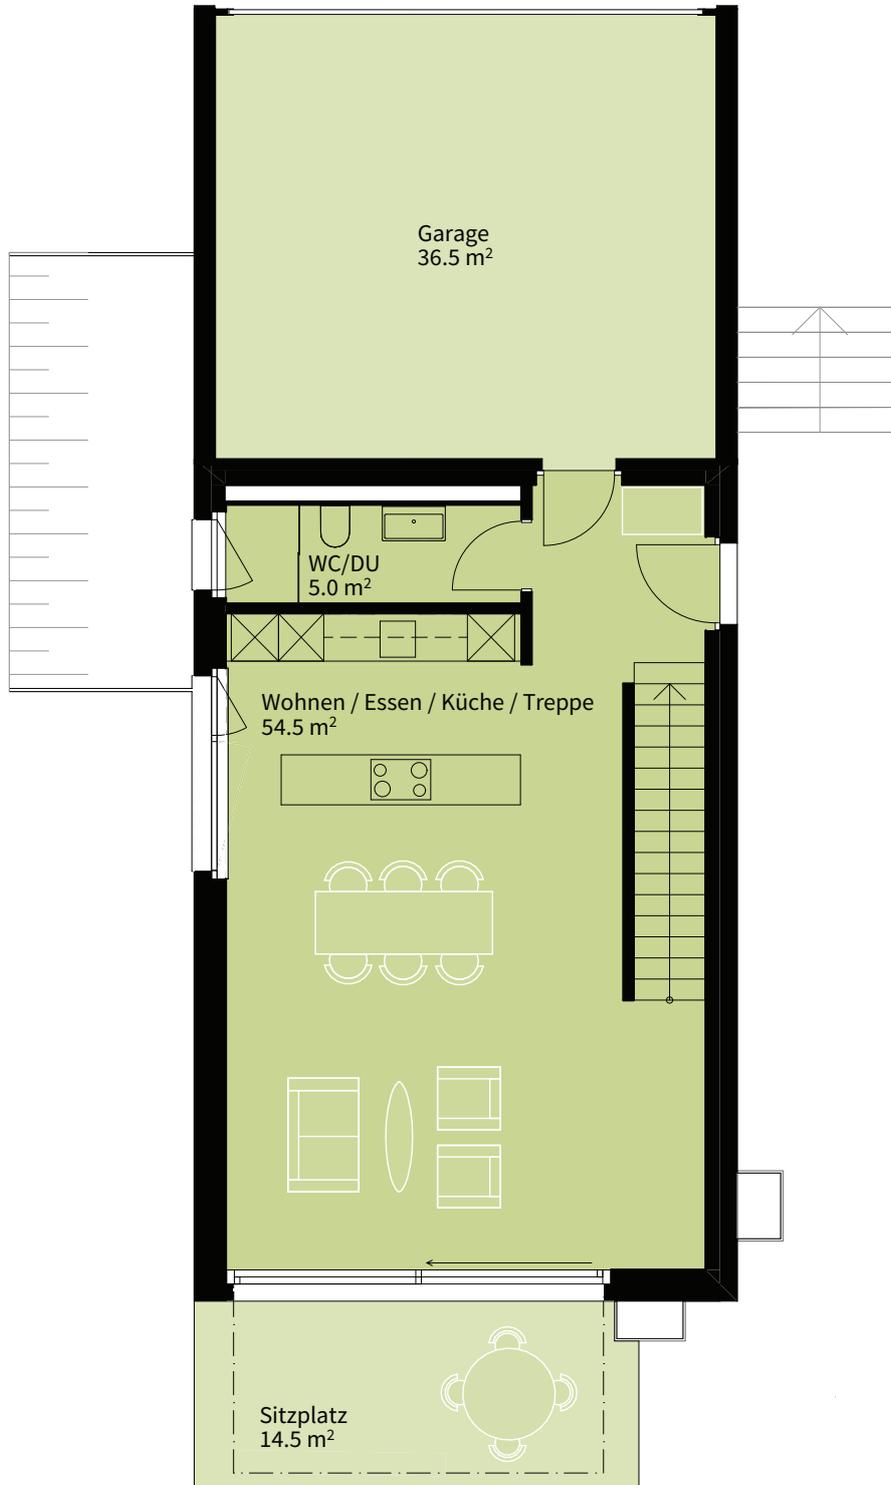

Alle Angaben, Pläne, Zeichnungen usw. sind unverbindlich. Stand 27.03.2025 | Änderungen vorbehalten.


OBERGESCHOSS A9

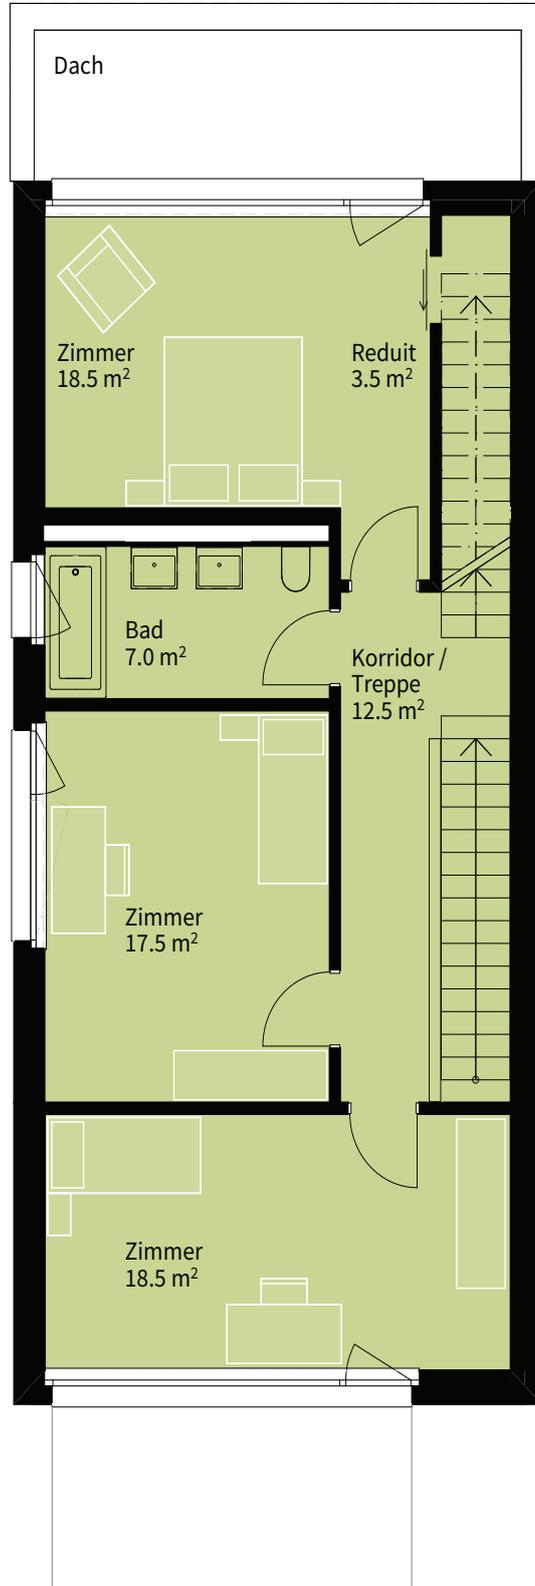

0 1 3 m

Alle Angaben, Pläne, Zeichnungen usw. sind unverbindlich. Stand 27.03.2025 | Änderungen vorbehalten.

ATTIKAGESCHOSS A9

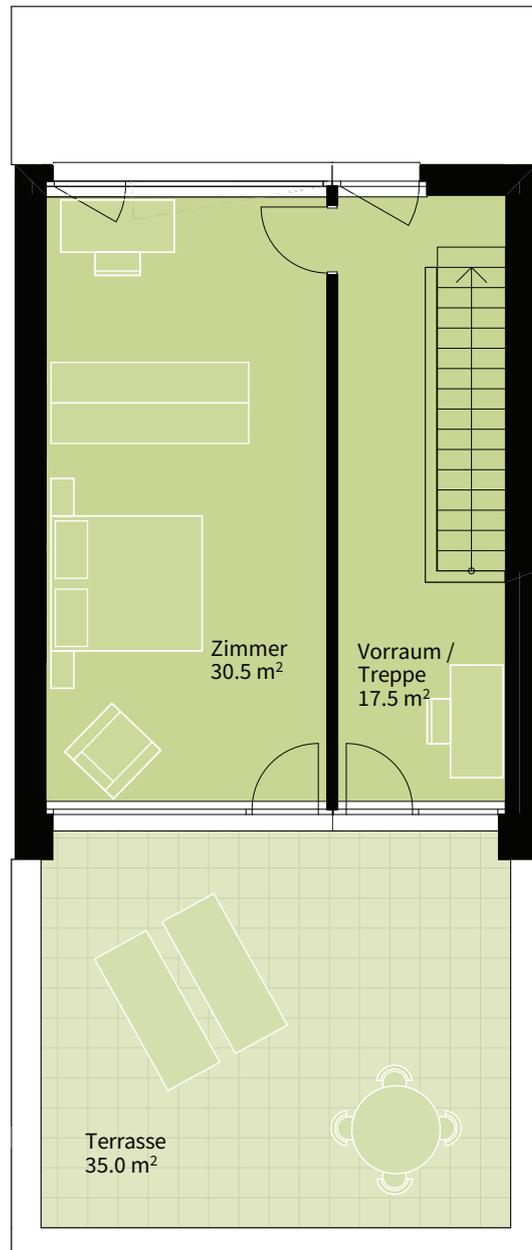

0 1 3 m

Alle Angaben, Pläne, Zeichnungen usw. sind unverbindlich. Stand 27.03.2025 | Änderungen vorbehalten.