



Einfahrt Einstellhalle

Einstellhalle Sockelgeschoss

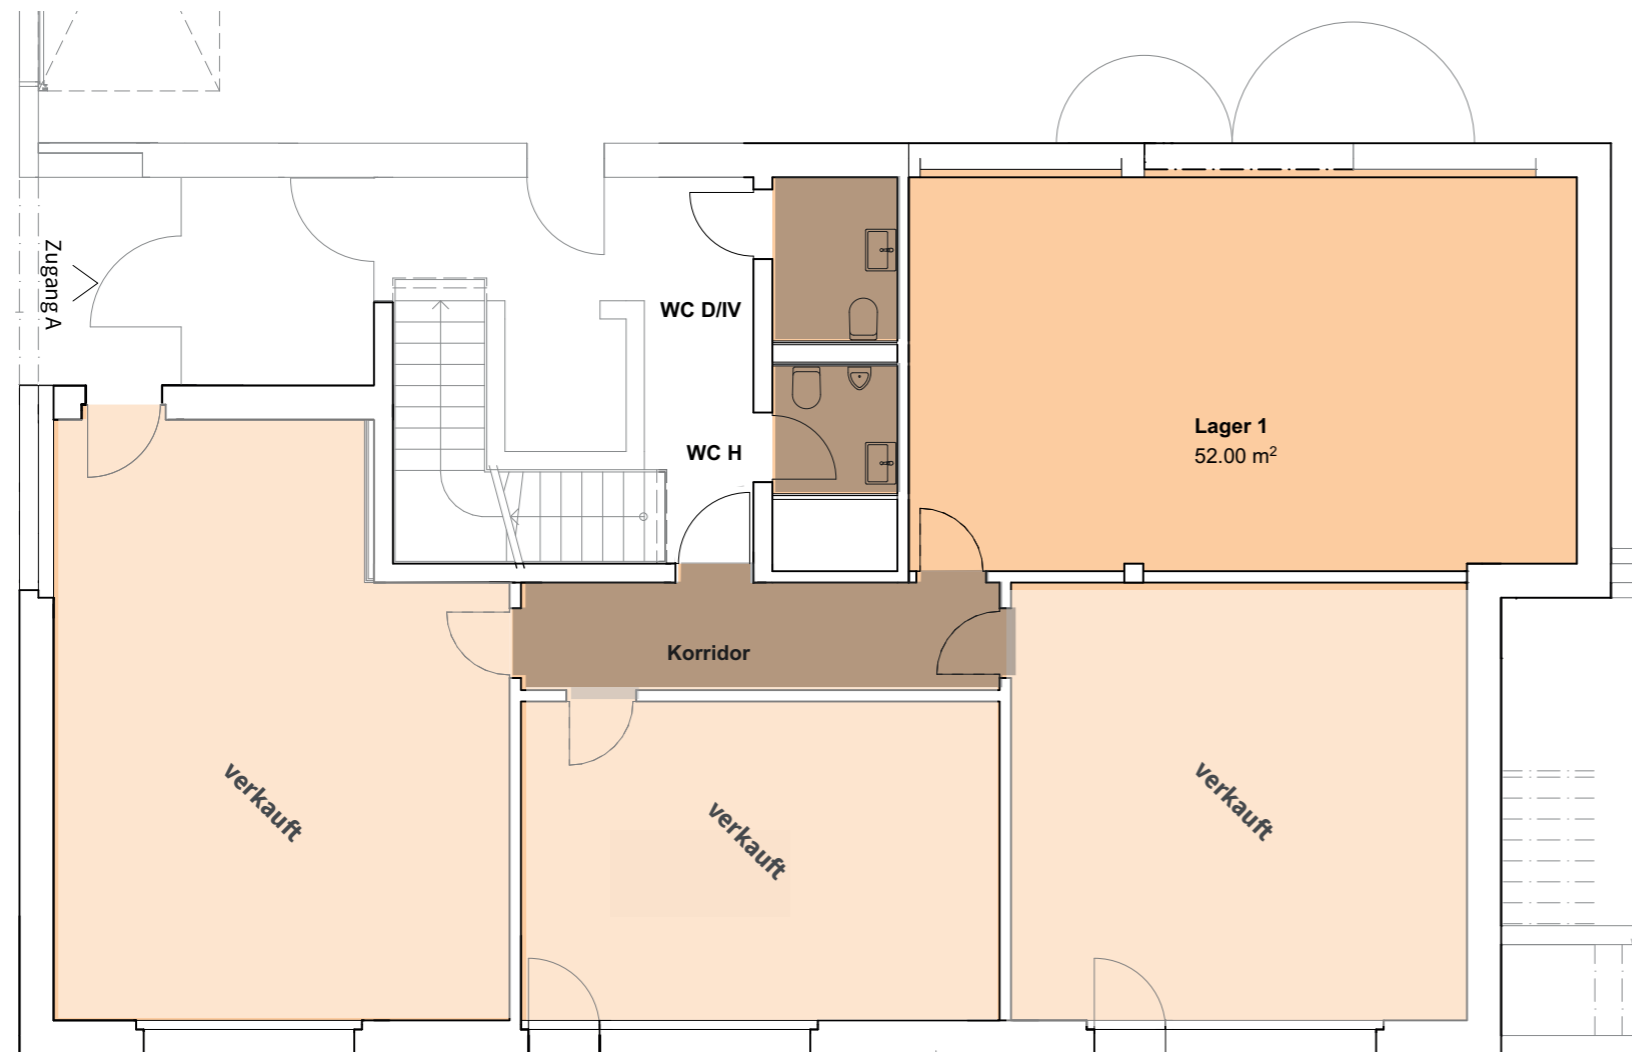

Lager

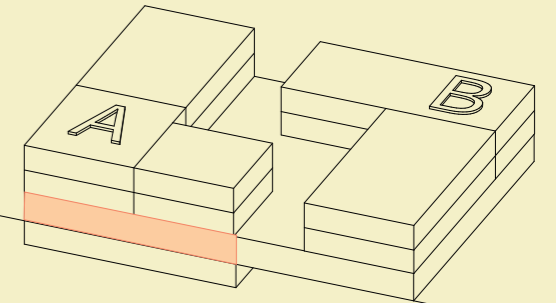

Lager 1: 52.0 m²

Alle Flächen verstehen sich inklusive einem Anteil Korridor und WC-Anlagen (im Grundriss braun eingefärbt).