

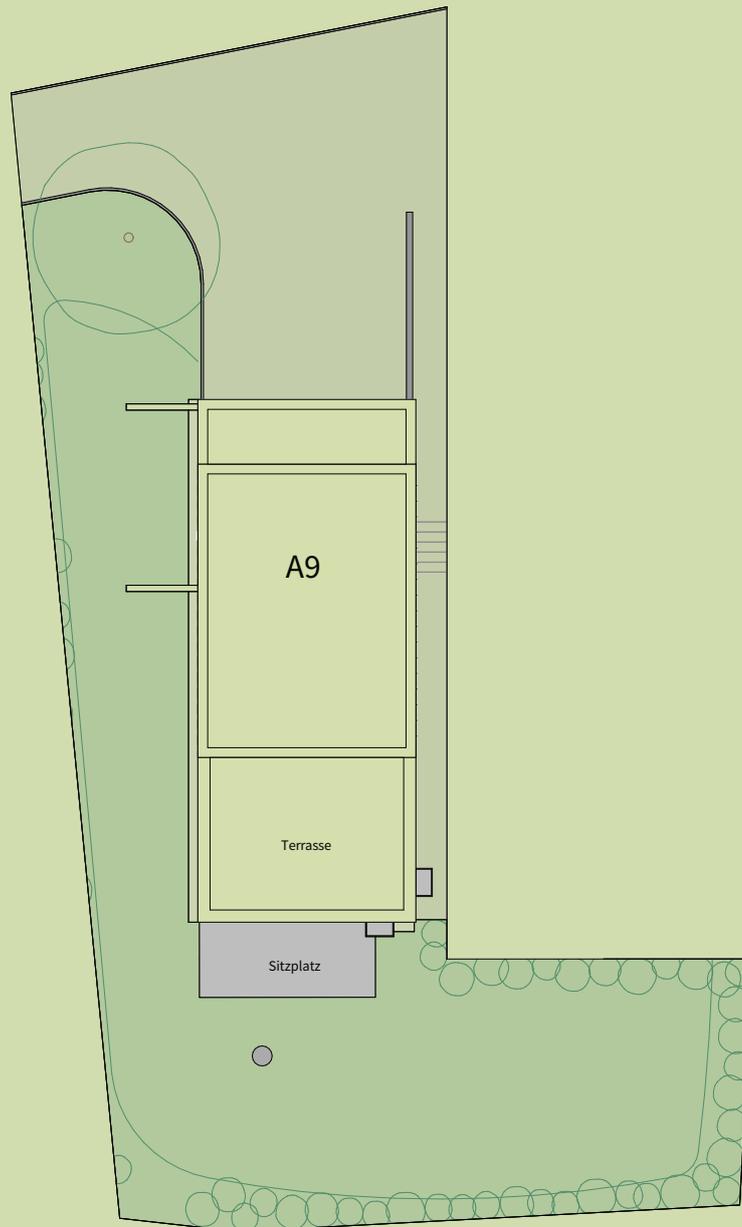


6.5-ZIMMER-HAUS A9


Wohnfläche	234 m ²
Terrasse/Sitzplatz	49.5 m ²
Garage	36.5 m ²
Grundstück	625 m ²
Gartenfläche	269.5 m ²

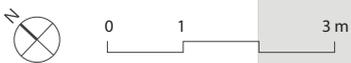

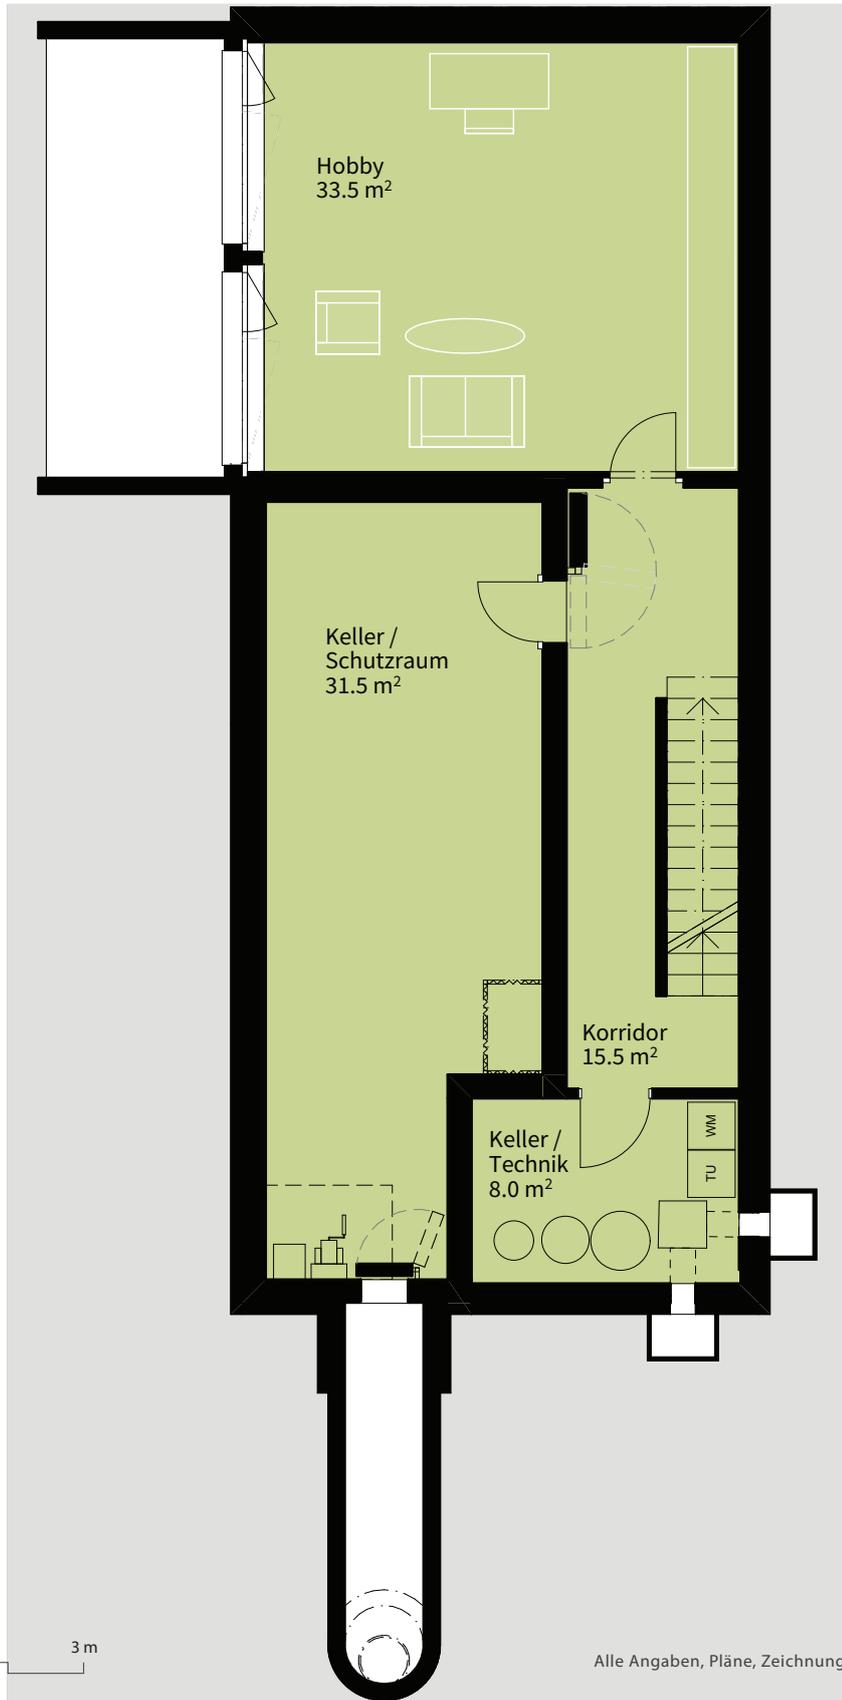


Alle Angaben, Pläne, Zeichnungen usw. sind unverbindlich. Stand 11.12.2024
Änderungen vorbehalten.

ERDGESCHOSS A9

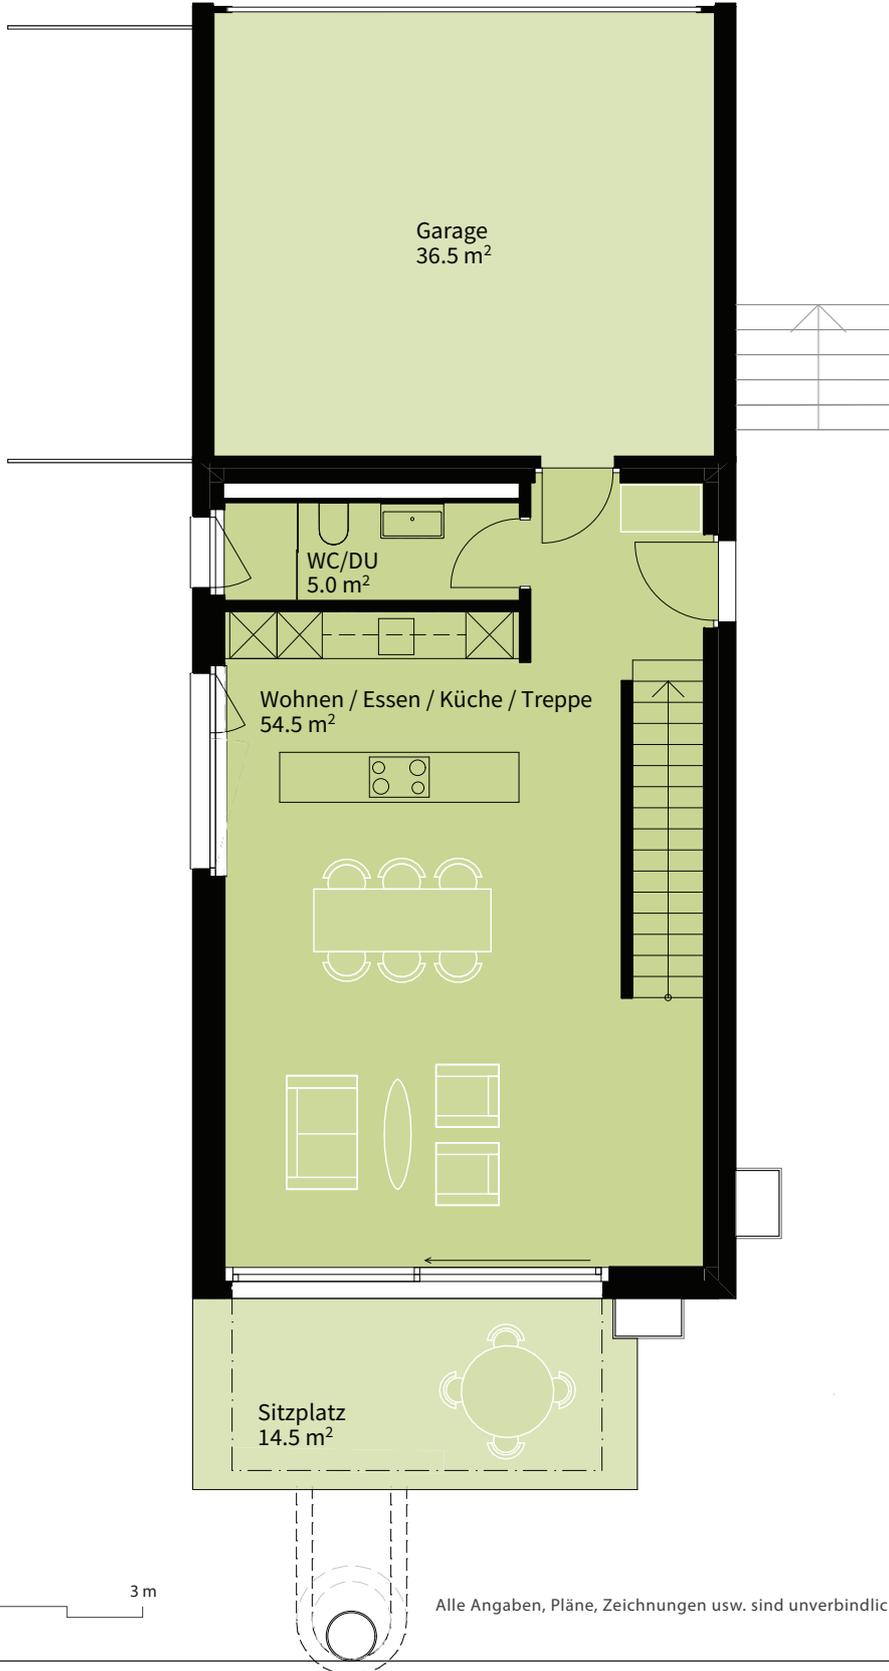


Alle Angaben, Pläne, Zeichnungen usw. sind unverbindlich. Stand 11.12.2024 | Änderungen vorbehalten.

OBERGESCHOSS A9

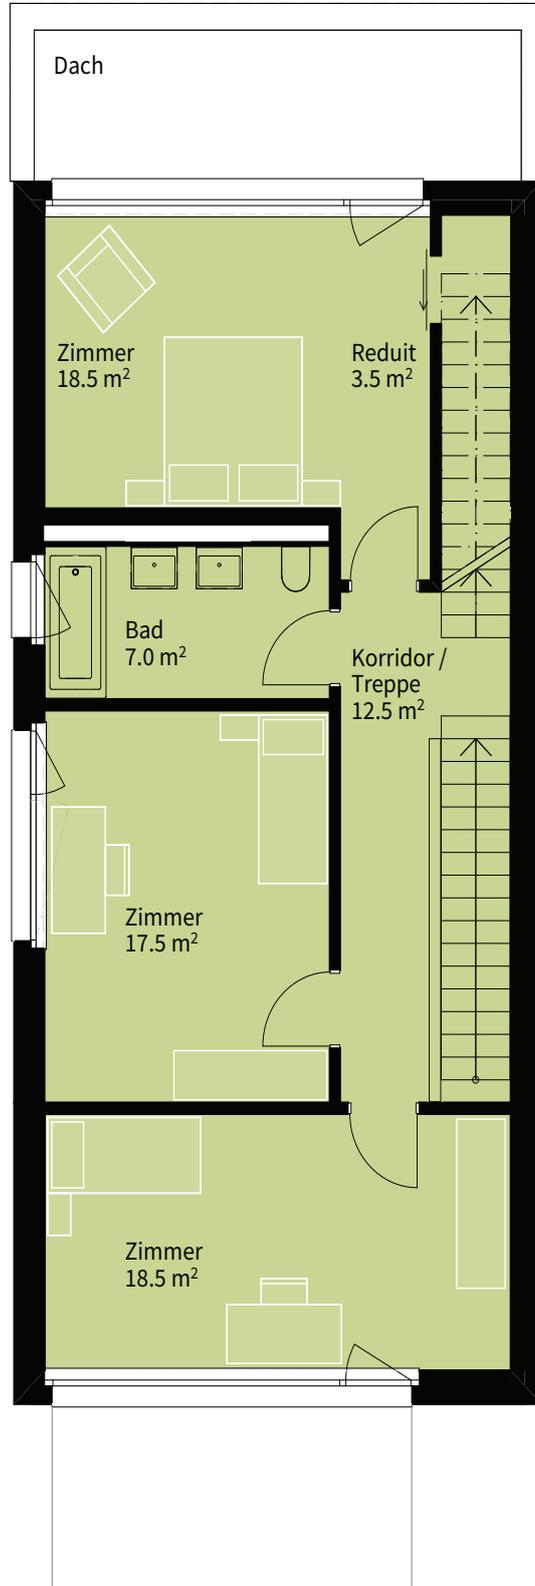

Alle Angaben, Pläne, Zeichnungen usw. sind unverbindlich. Stand 11.12.2024 | Änderungen vorbehalten.

ATTIKAGESCHOSS A9

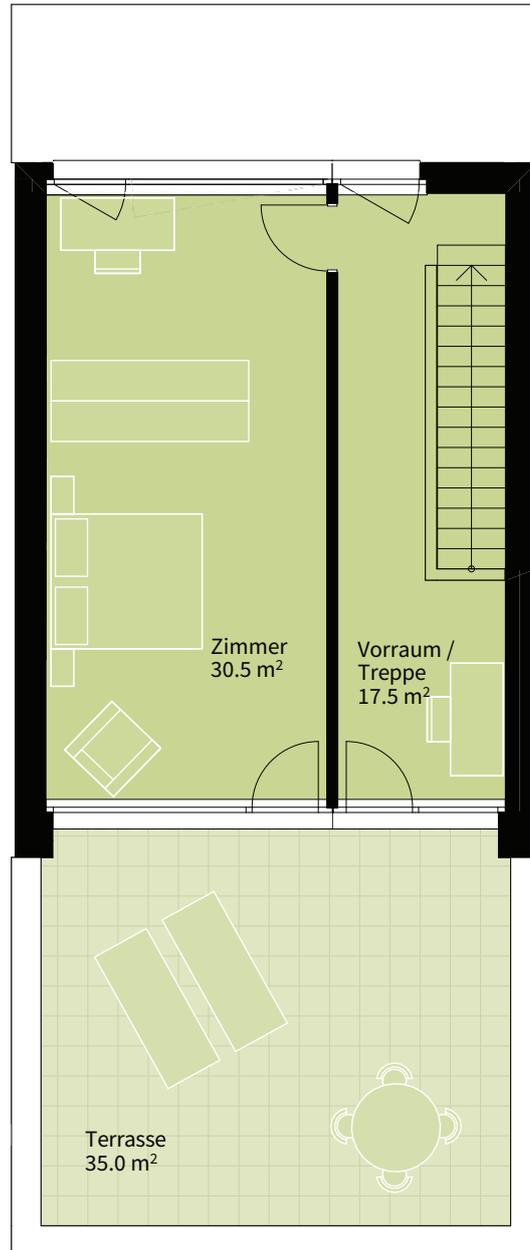

Alle Angaben, Pläne, Zeichnungen usw. sind unverbindlich. Stand 11.12.2024 | Änderungen vorbehalten.