



6.5-ZIMMER-HAUS A7

Wohnfläche	222 m ²
Terrasse/Sitzplatz	49.5 m ²
Garage	36.5 m ²
Grundstück	452 m ²
Gartenfläche	161.5 m ²

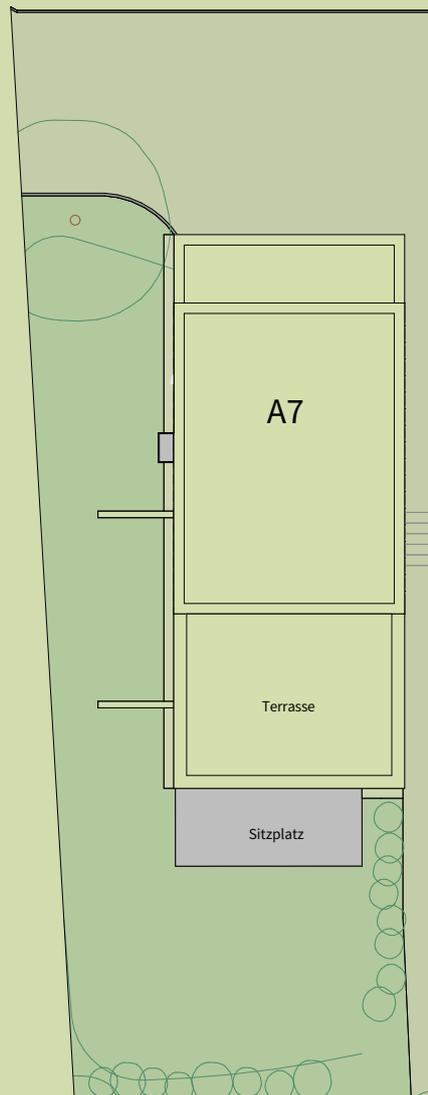


UNTERGESCHOSS A7

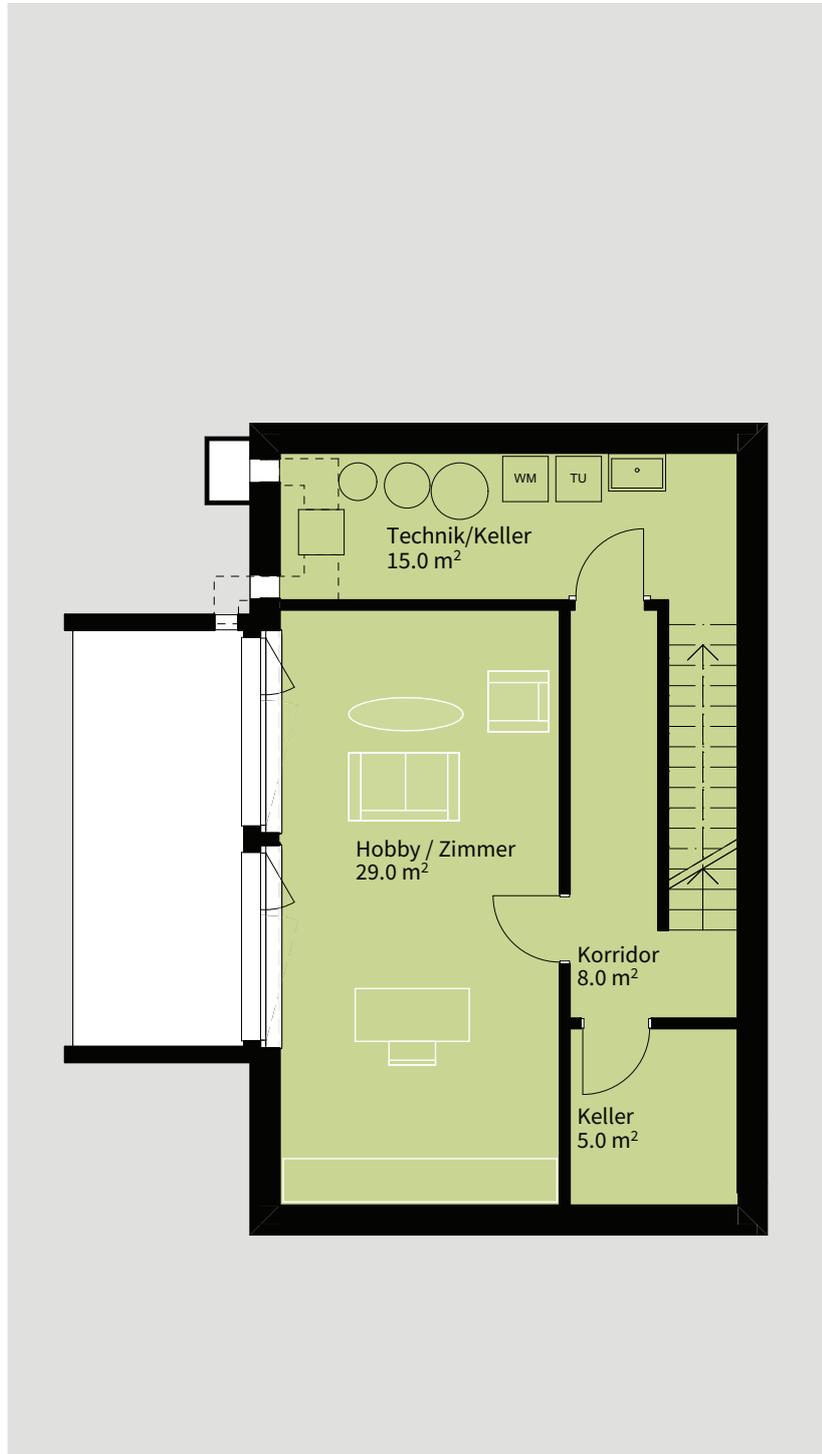

0 1 3m

Alle Angaben, Pläne, Zeichnungen usw. sind unverbindlich. Stand 11.12.2024 | Änderungen vorbehalten.


ERDGESCHOSS A7

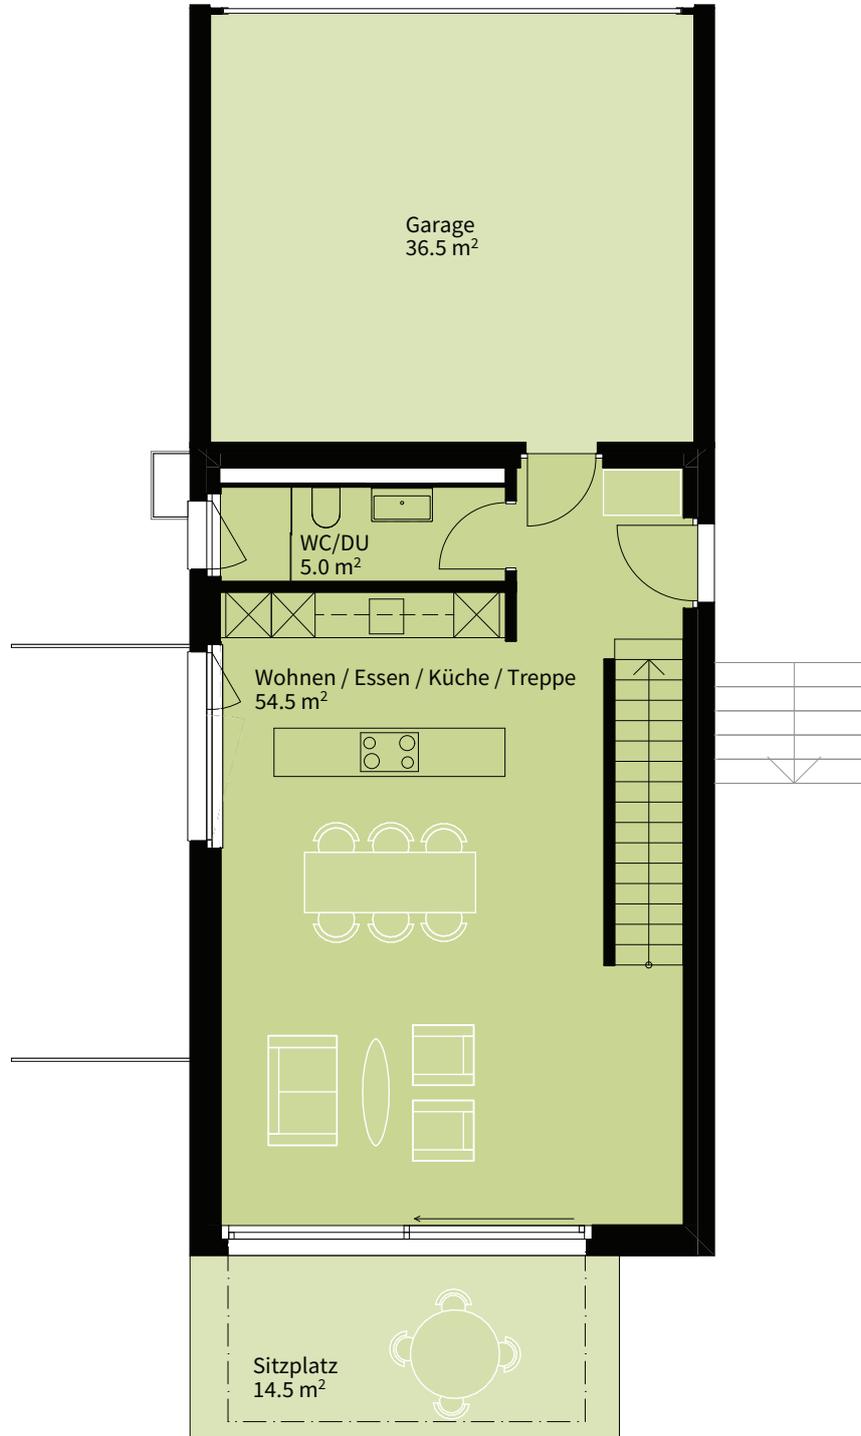

0 1 3m


Alle Angaben, Pläne, Zeichnungen usw. sind unverbindlich. Stand 11.12.2024 | Änderungen vorbehalten.

OBERGESCHOSS A7

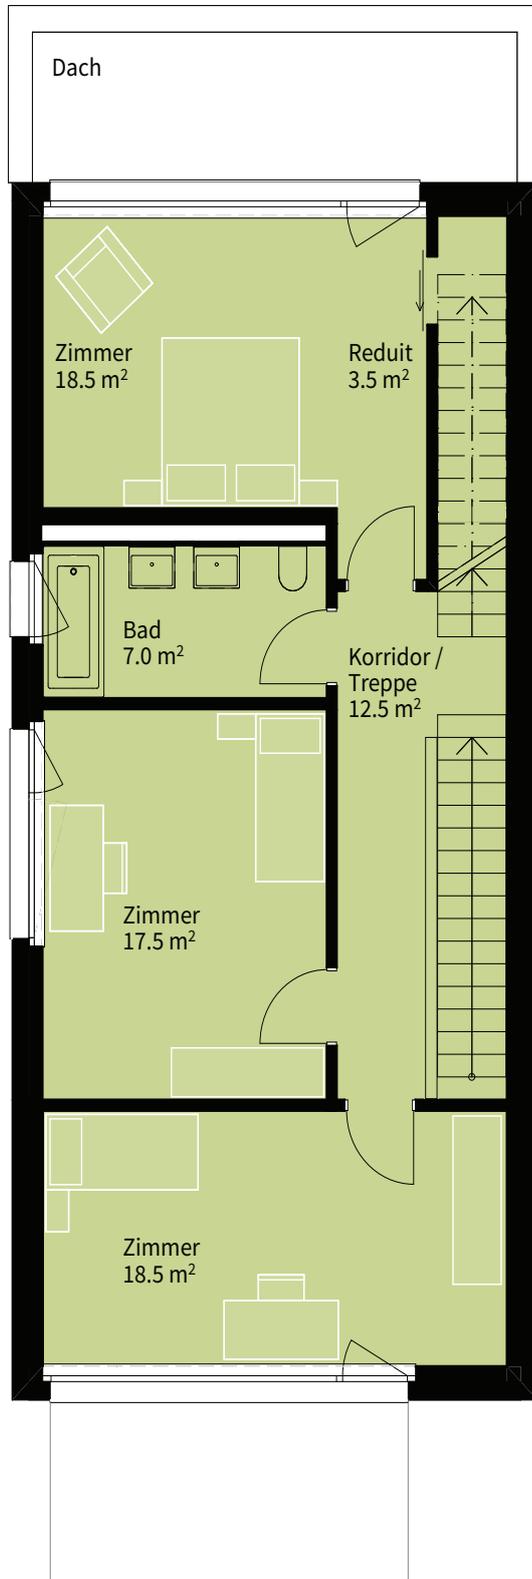

Alle Angaben, Pläne, Zeichnungen usw. sind unverbindlich. Stand 11.12.2024 | Änderungen vorbehalten.

ATTIKAGESCHOSS A7

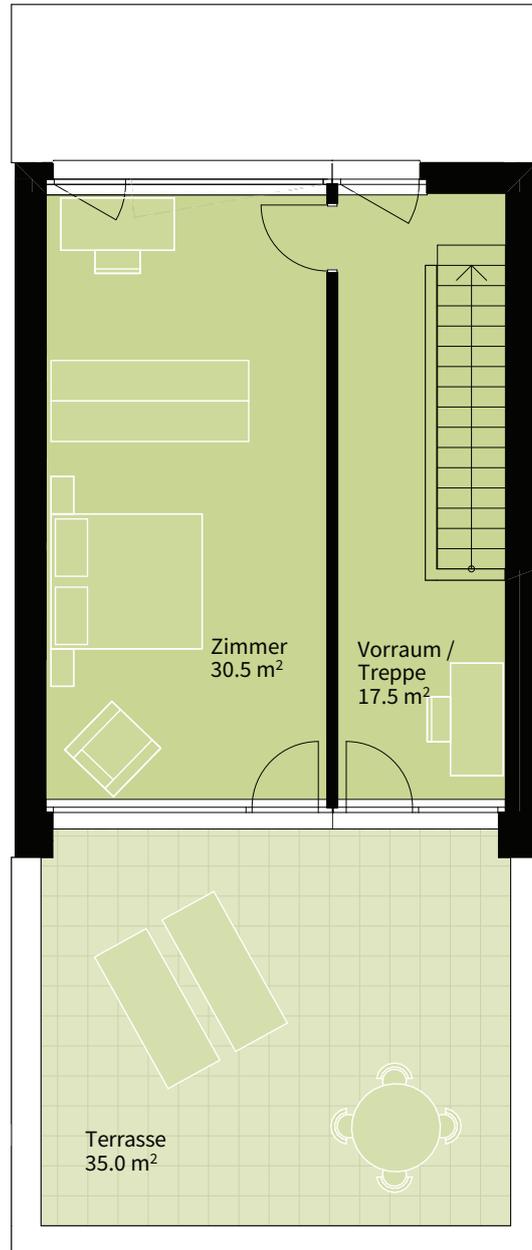

0 1 3 m

Alle Angaben, Pläne, Zeichnungen usw. sind unverbindlich. Stand 11.12.2024 | Änderungen vorbehalten.